


TRENZA METAL

CLÔTURE MODULAIRE DÉMONTABLE

SYSTÈME: TME

Pointes Libres	Démontable
L	D

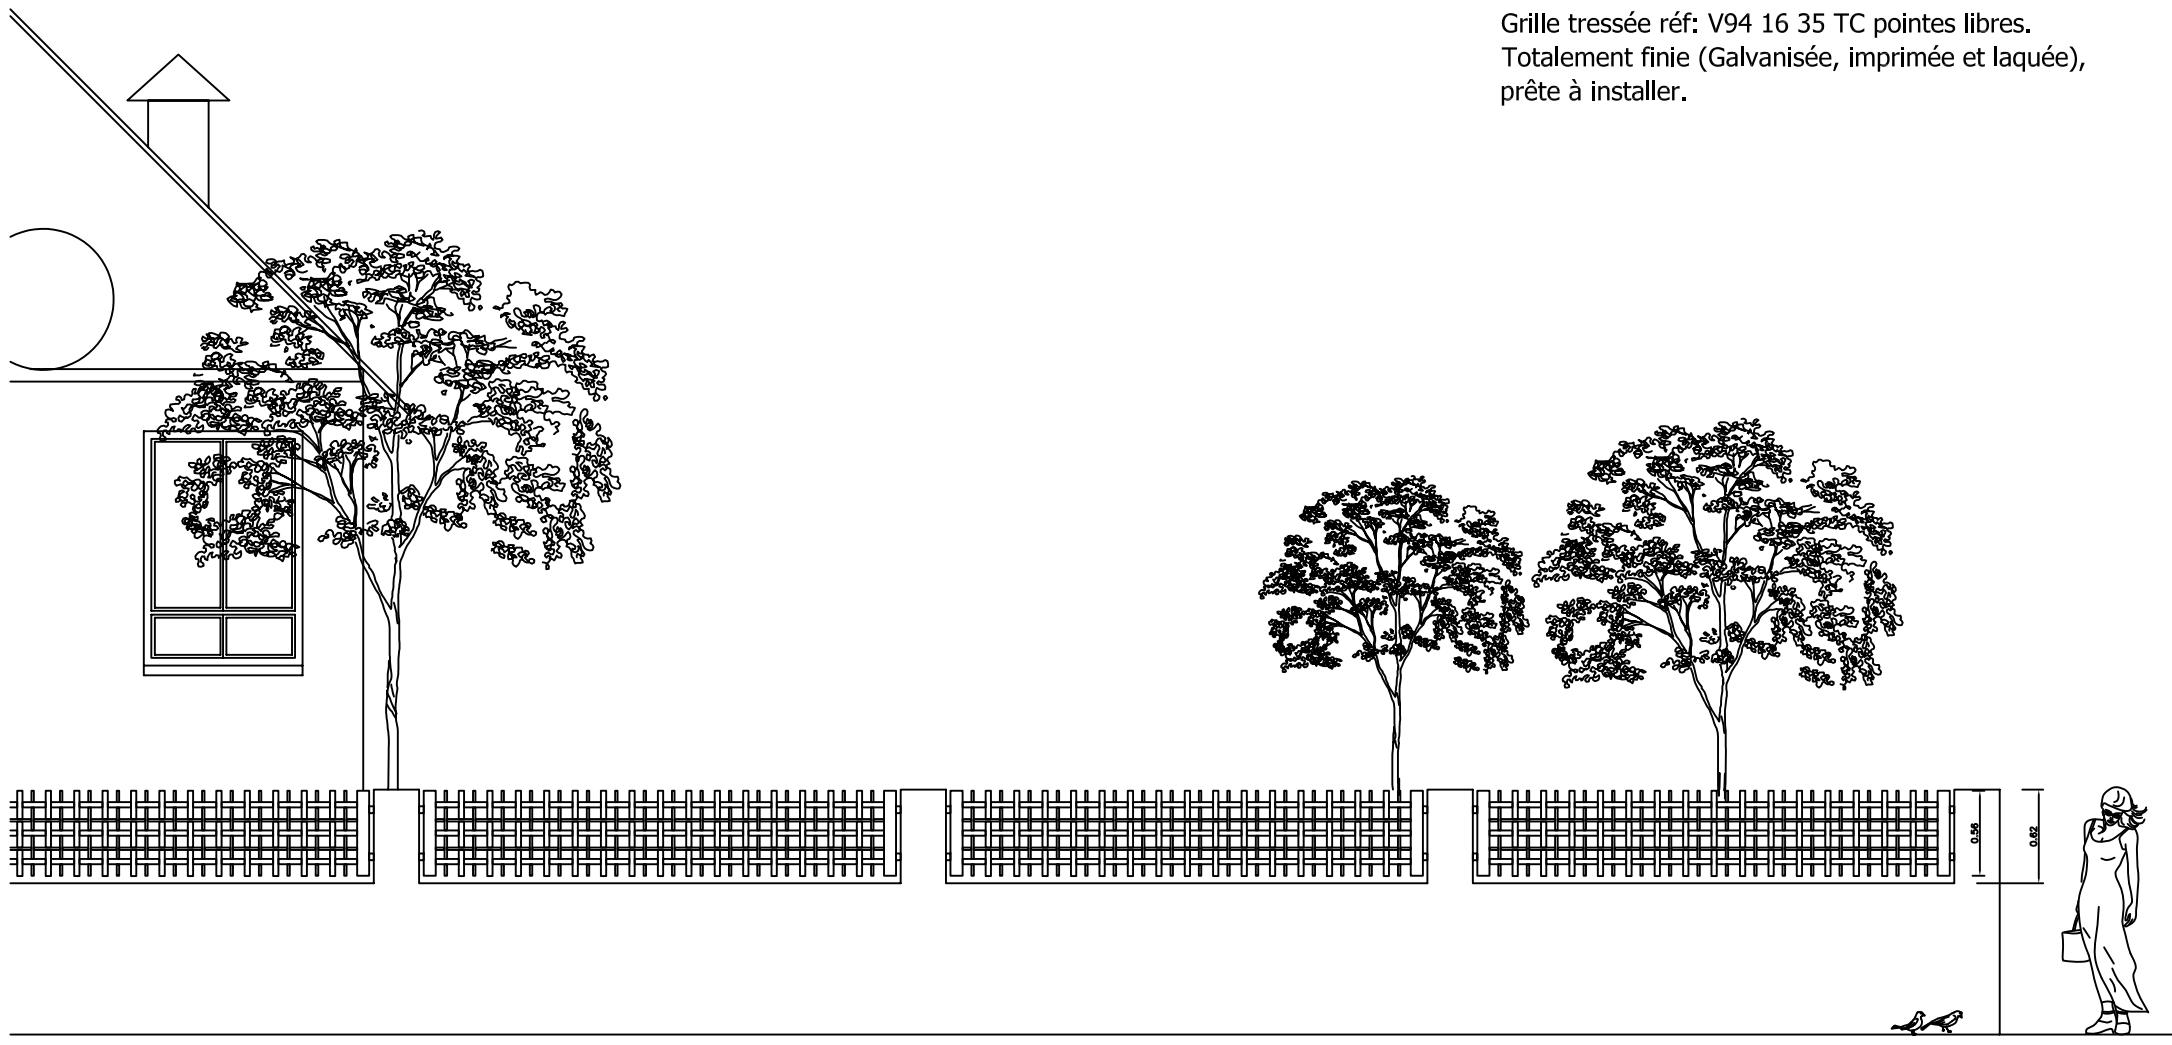

Espace max. entre piliers: 3.20m.
Panneau: hauteur 0.56m. Modulation 3.00m.
Grille tressée réf: V94 16 35 TC pointes libres.
Totalement finie (Galvanisée, imprimée et laquée),
prête à installer.

ÉCHELLE 1:50