

TRENZA METAL


Date 12 - Mai - 2.009

RAMPE URBAINE

(Modulaire par SECTIONS)

BTB ^{MODÈLE} L

2.000 x 1.100 m de Haut.
Barreaudage Ø16

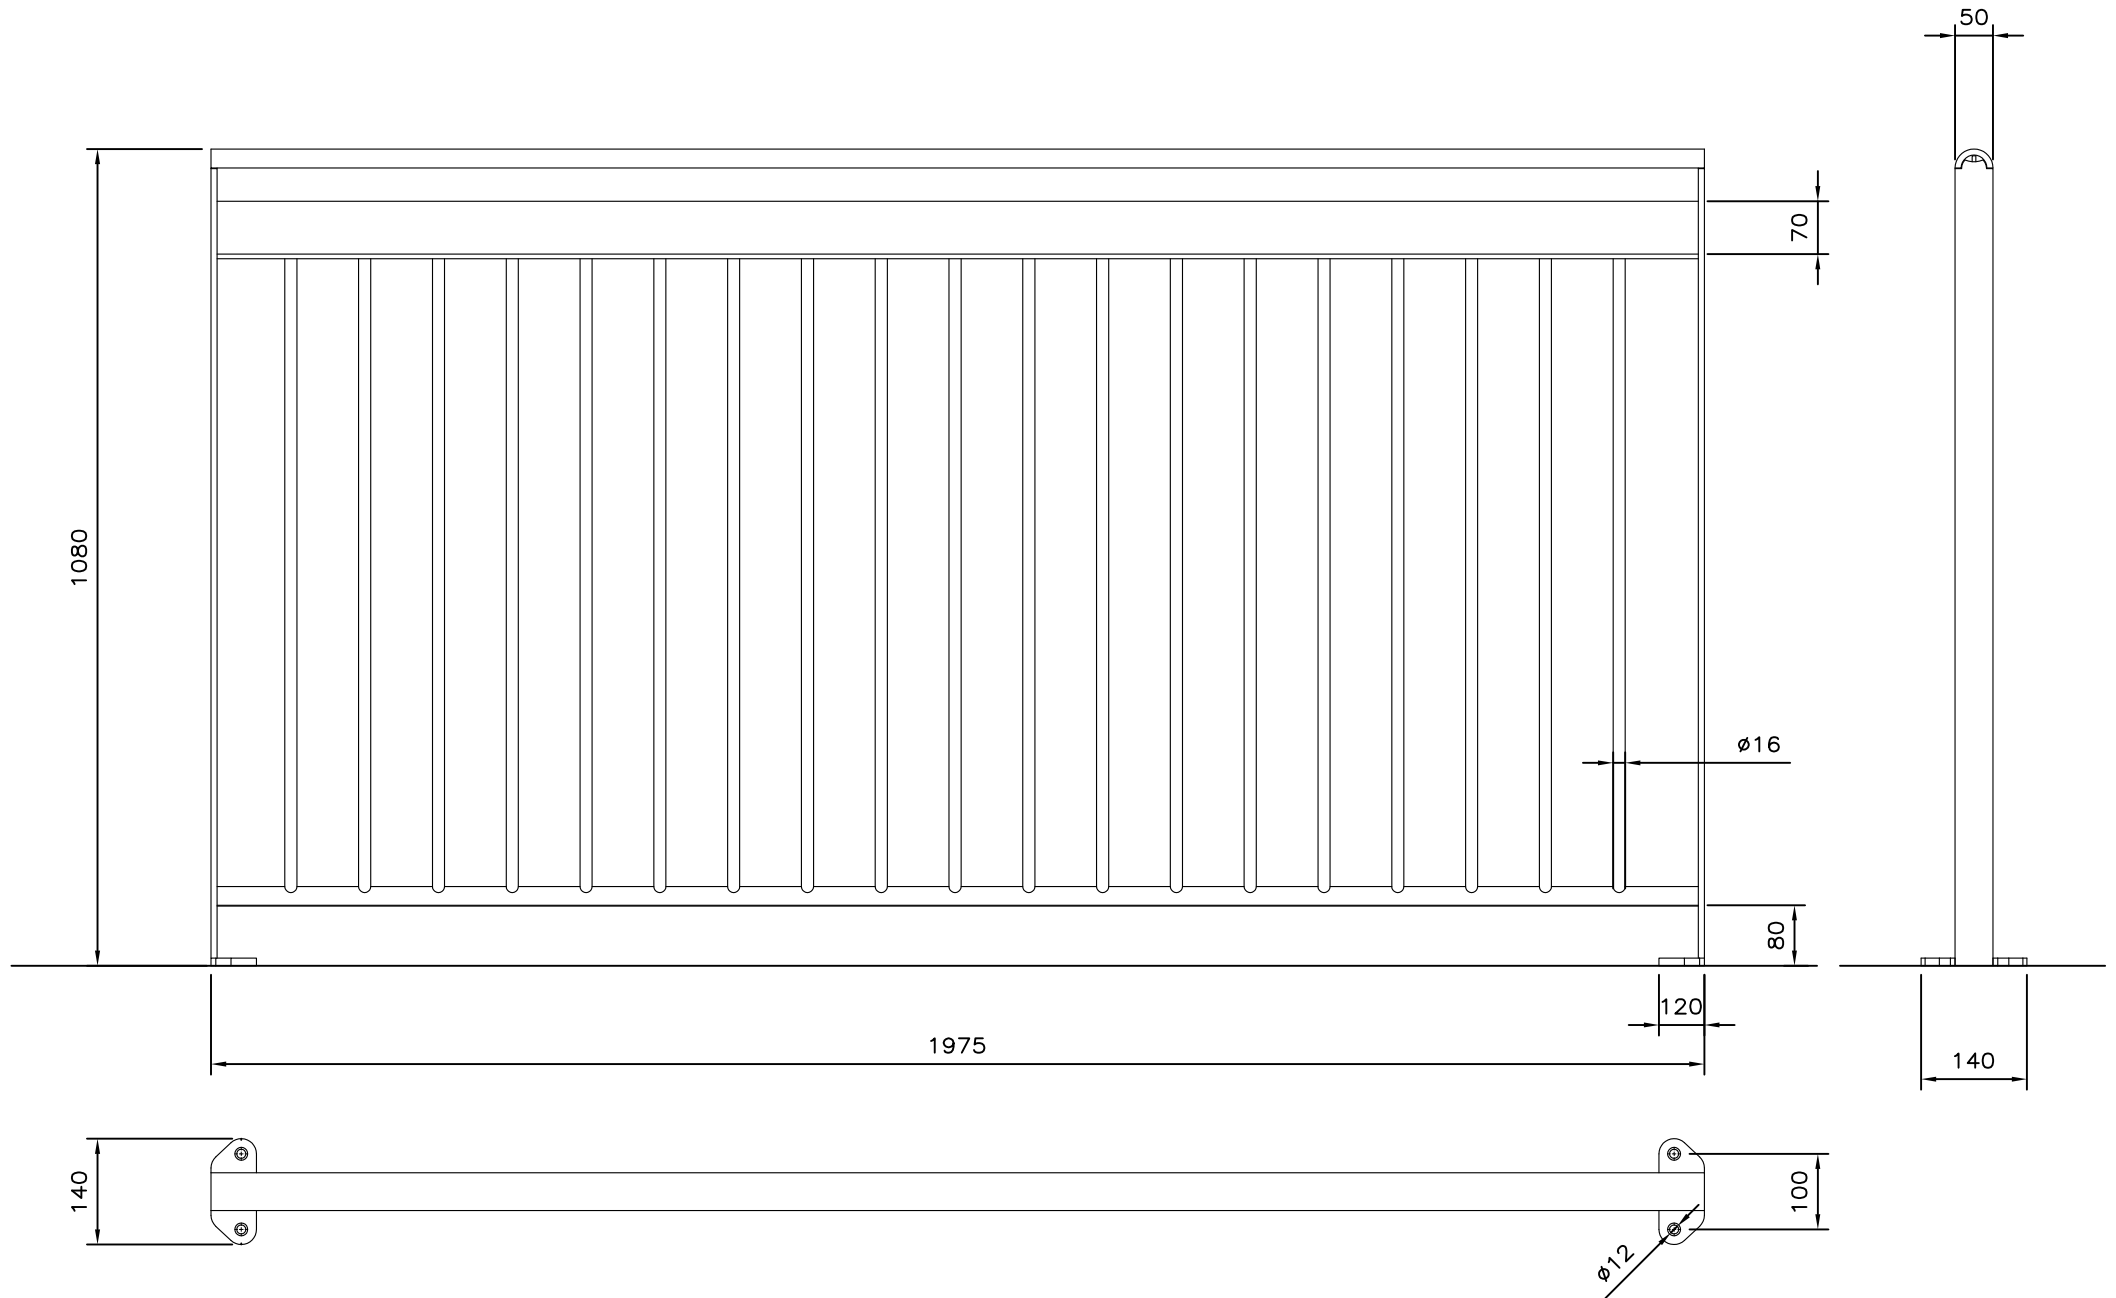

ÉCHELLE 1:10